


Pour être annexé
à mon arrêté 2018-0882
en date de ce jour

Pour le préfet et par délégation,
Le secrétaire général
Jean-Sébastien LAMONTAGNE

16 AVR. 2018



Echelle: 1/500ème

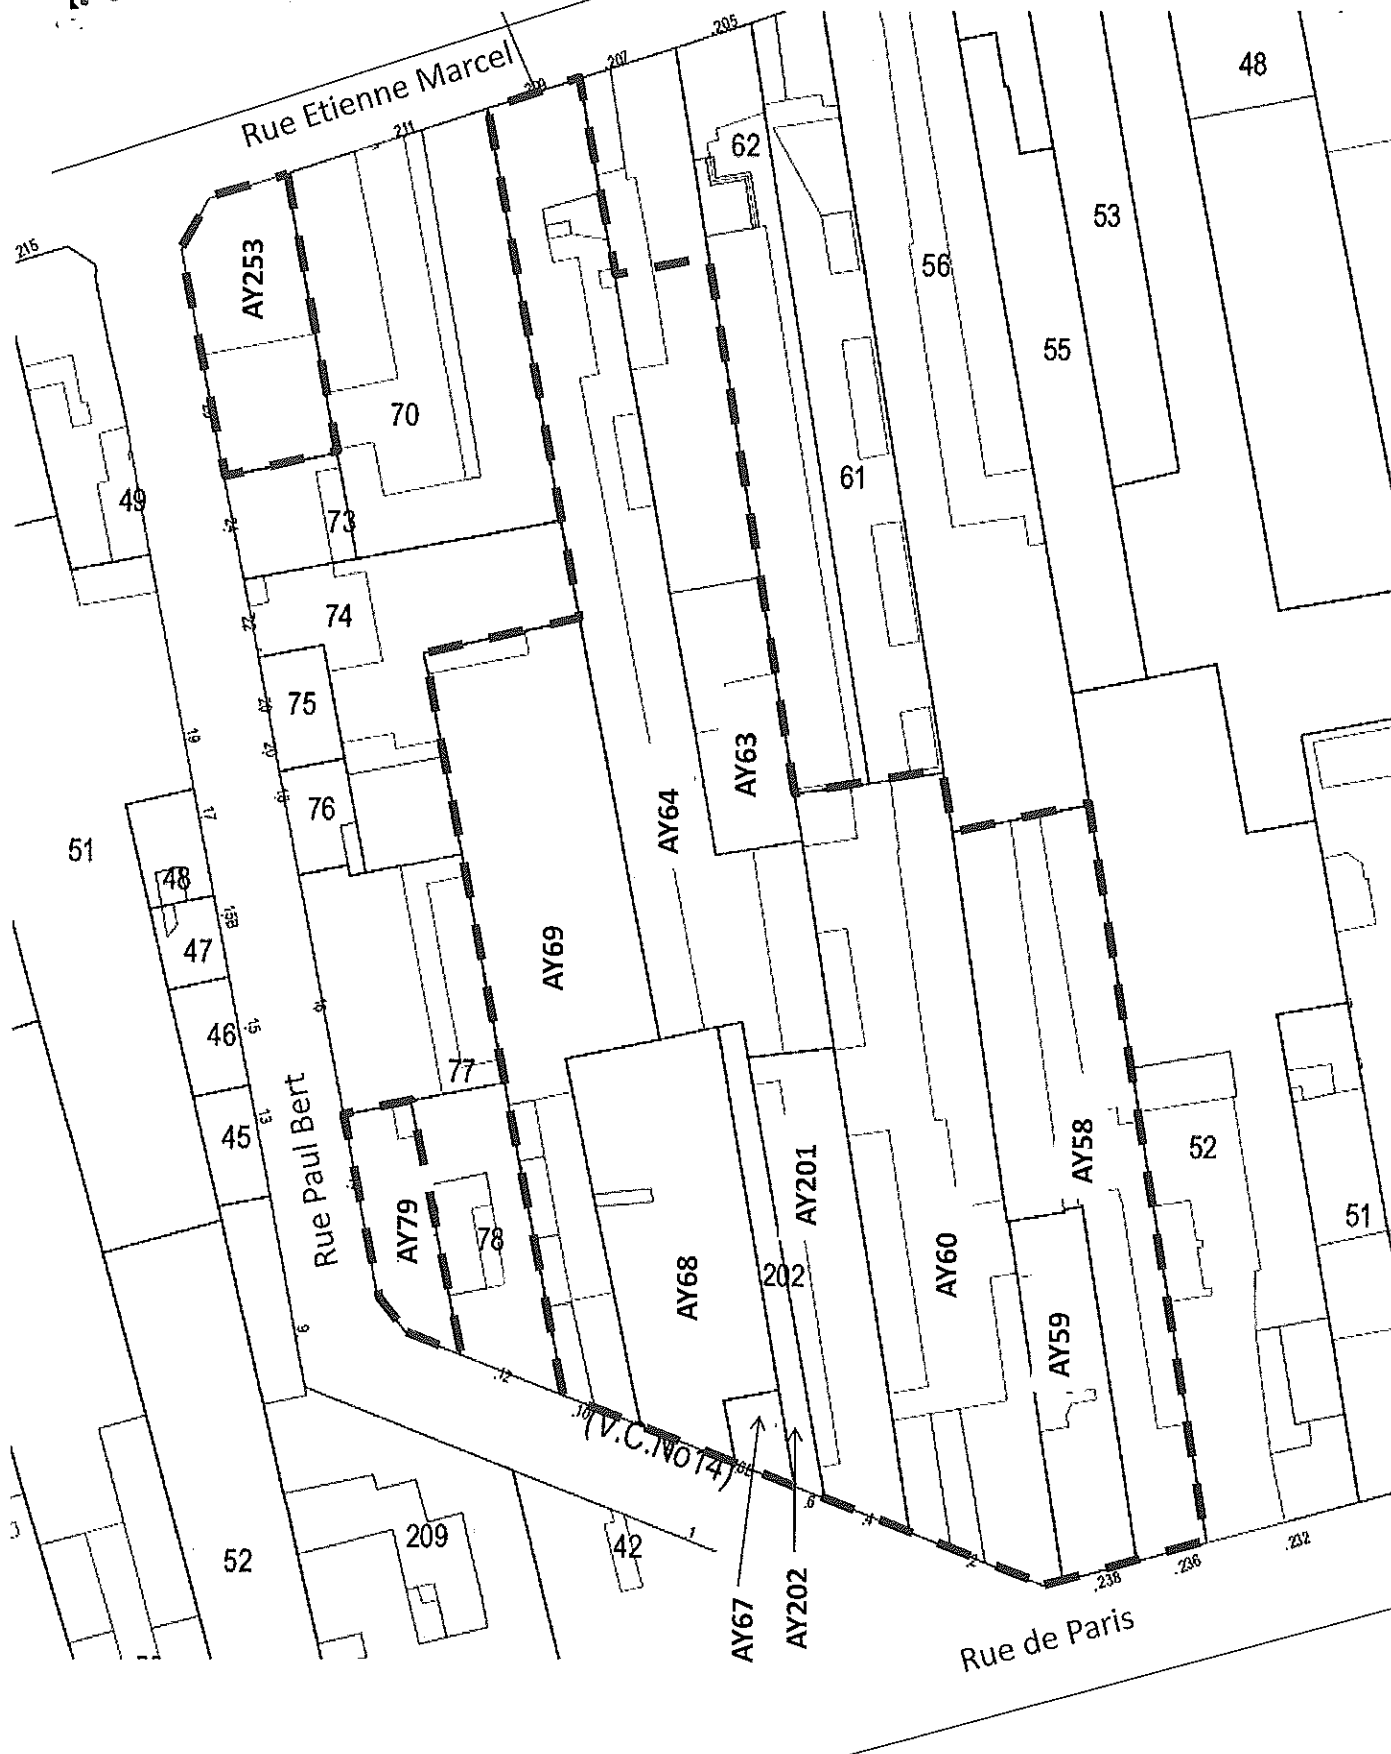

Légende

Secteur Paul Bert - ZAC Fraternité - Montreuil

PLAN PERIMETRAL

--- Périmètre de la DUP