


"VU pour être annexé
à mon arrêté en date de ce jour".

N° 2019-1308 27 MAI 2019

Pour le préfet et par délégation,
Le secrétaire général
Jean-Sébastien Lamontagne
Jean-Sébastien LAMONTAGNE

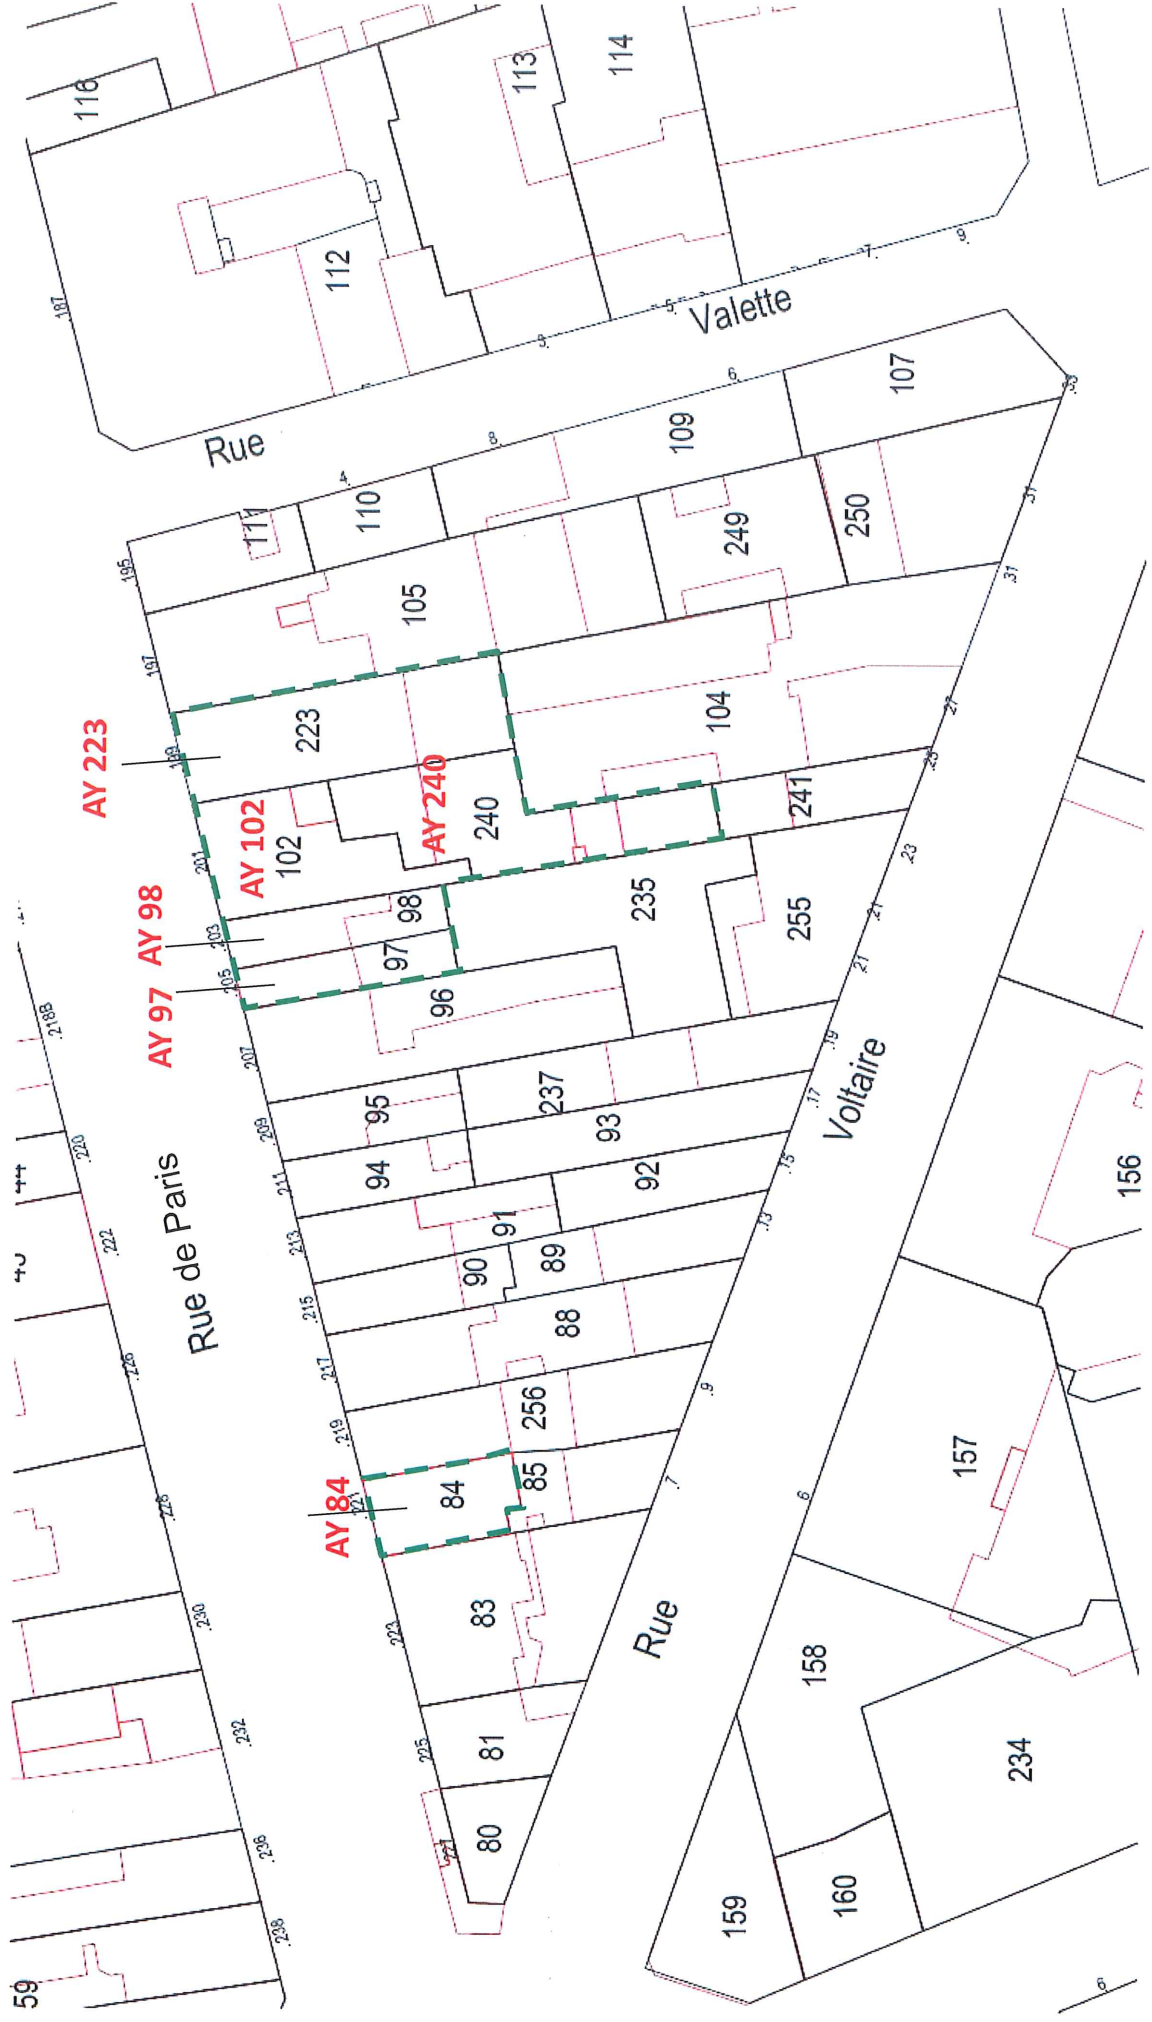

Secteur Voltaire – ZAC Fraternité – Montreuil
PLAN PERIMETRAL
Légende
— — — Périmètre de la DUP



Echelle: 1/500ème

