

SOREQA
SOUS-DIRECTION ACTIONS
FONCIERES
8 boulevard d'Indochine
75019 PARIS


Ville de Montreuil
Département de
Seine-Saint-Denis

◆
PLAN PERIMETRAL

◆
ZAC Fraternité
Secteur Paul Eluard

VU pour être annexé
à mon arrêté en date de ce jour, 17 FEV. 2020
N° 2020-0438
Pour le préfet et par délégation
La secrétaire générale


Claire CHAUFFOUR-ROUILLARD

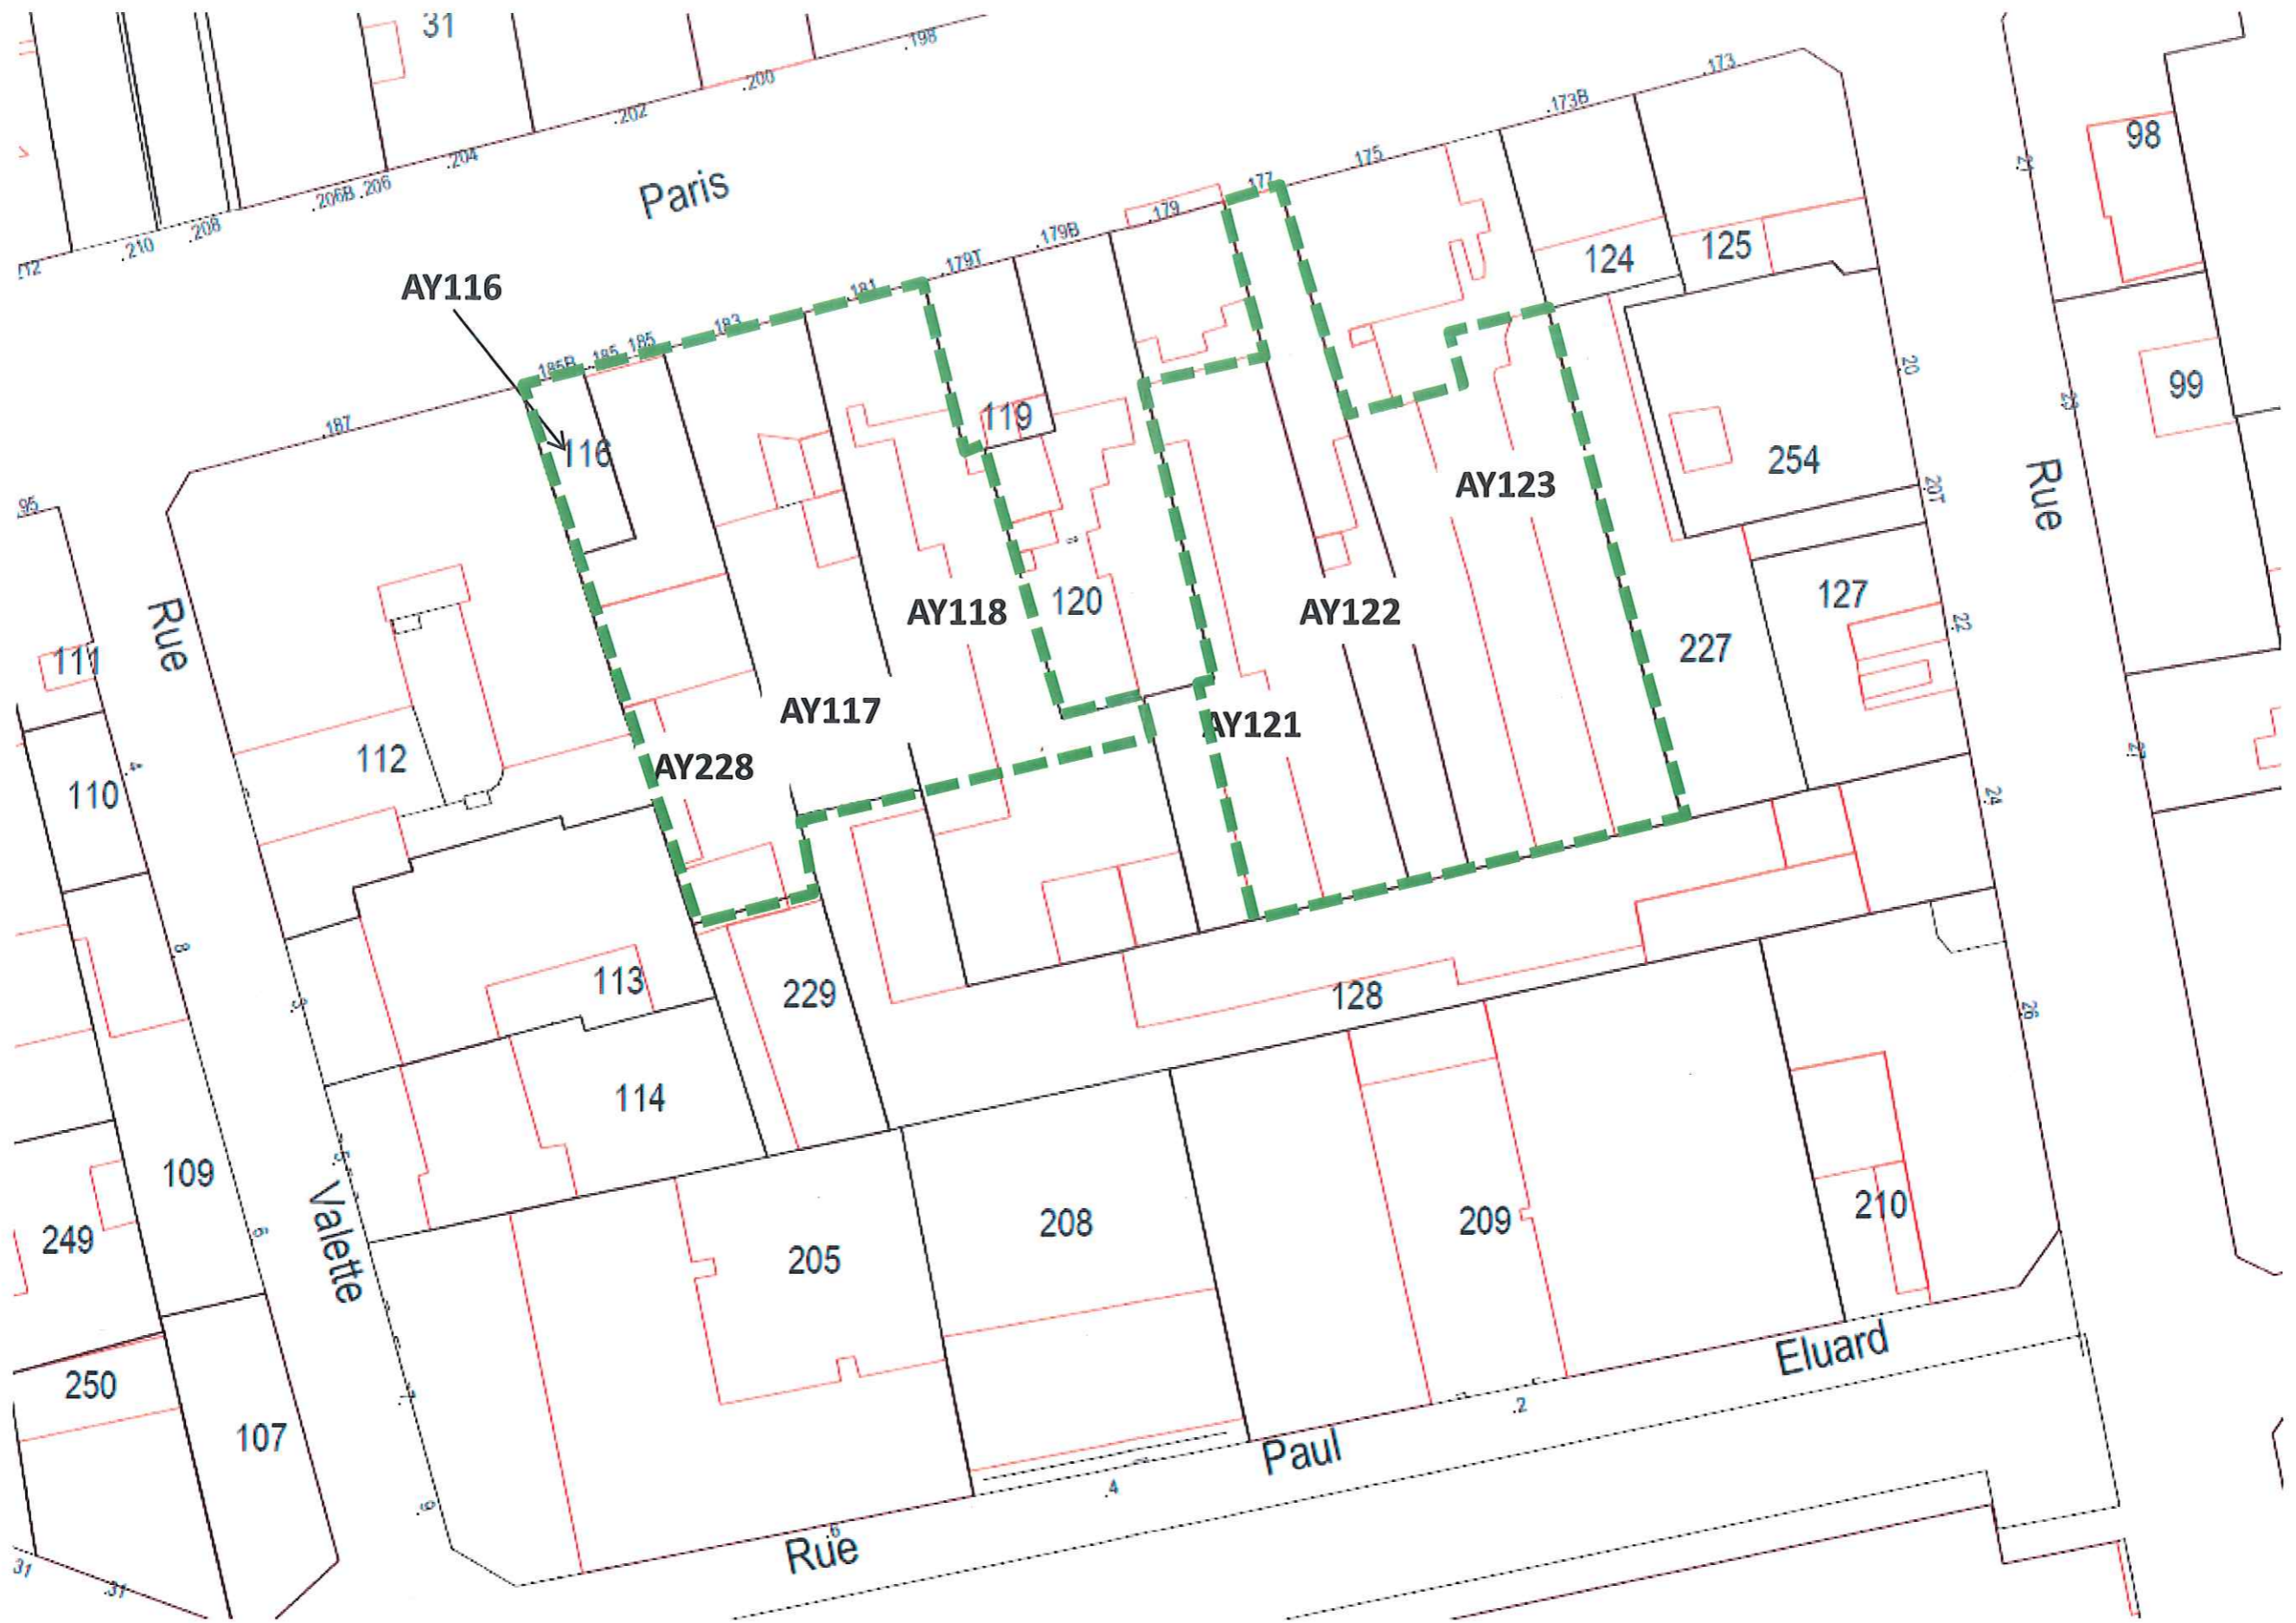

Secteur Paul Eluard – ZAC de la Fraternité - Montreuil

PLAN PERIMETRAL

Légende

— — — — — Périimètre de la DUP



Echelle: 1/500ème